


5+15  
arch

① Voeg 5cm  
②


KELDERPLAN schaal 1/50

rioleringsplan is schematisch en dient te worden aangepast aan de situatie ter plaatse. Overleg met architect en bouwheer tijdens de werken

B'-1

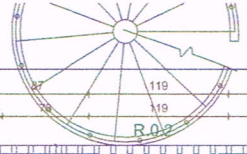


1021 283 554 280 88 165 14 119 119 15 8 105 132 15 8

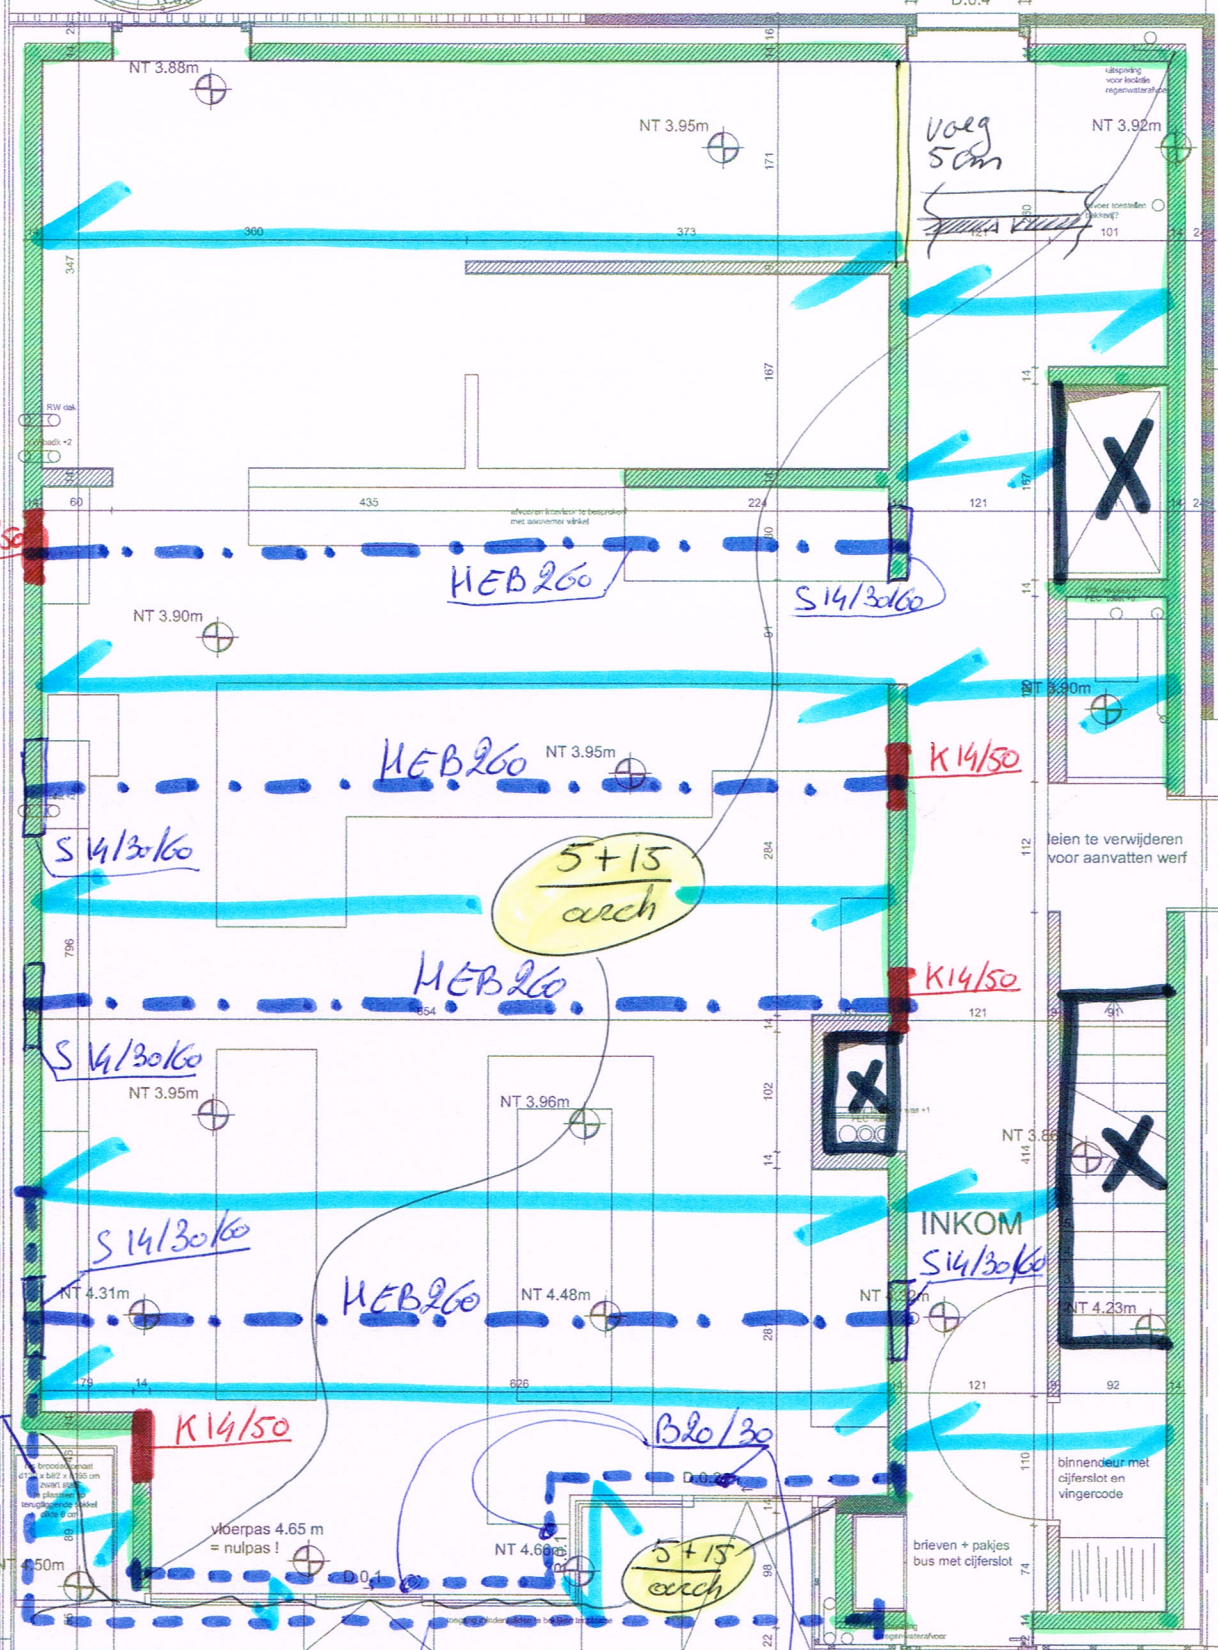

GELIJKVLOERS schaal 1/50

B' B0

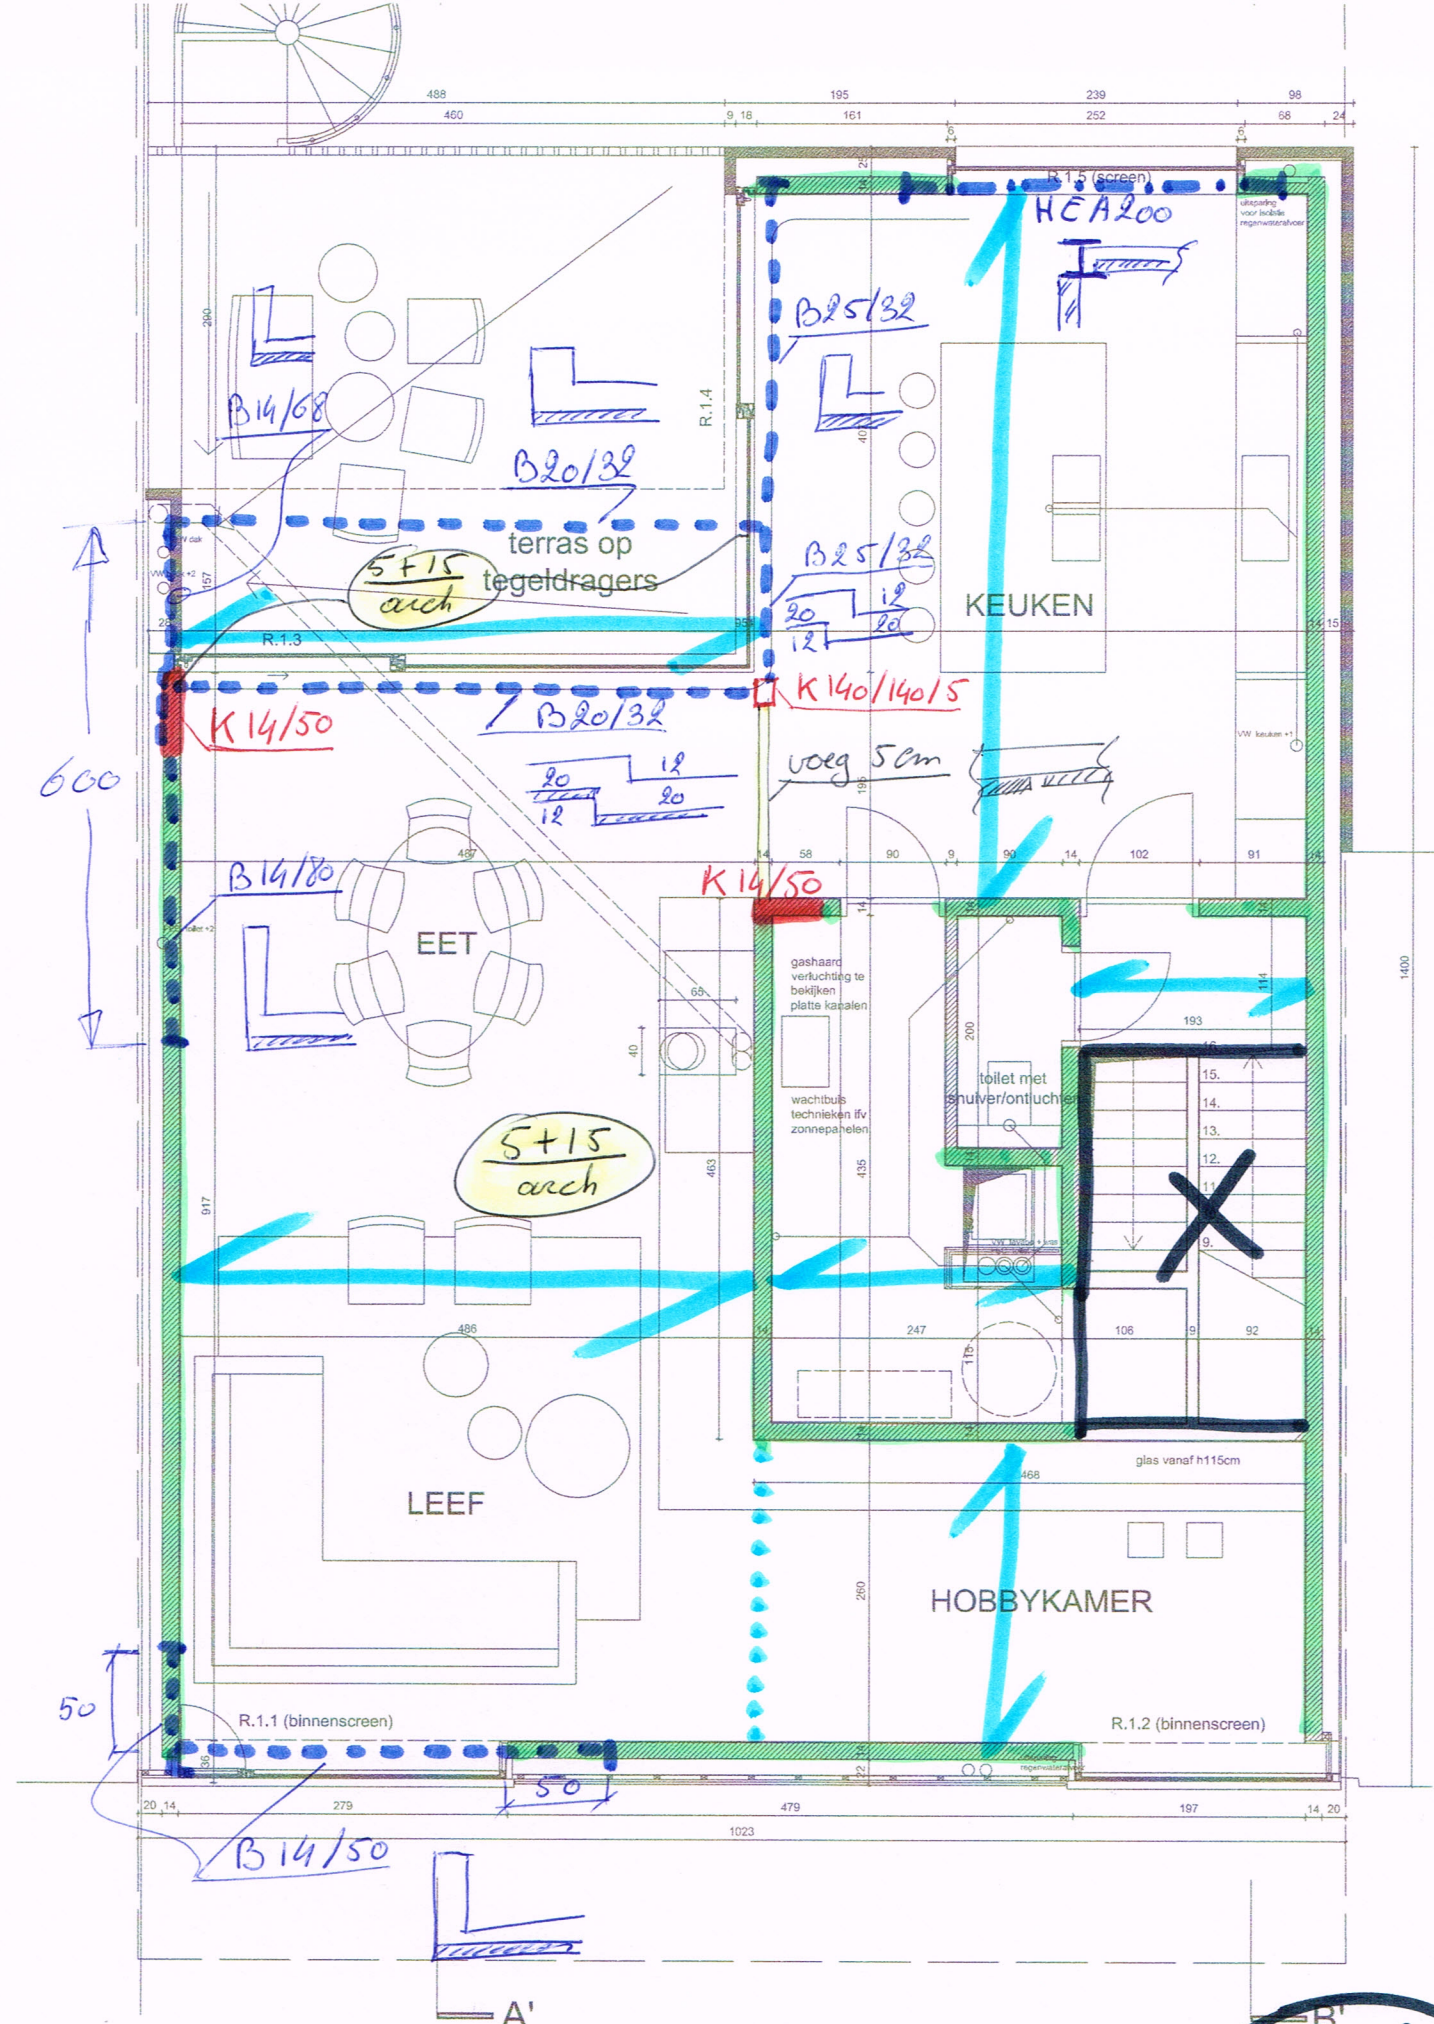

VERDIEPING schaal 1/50

**B1**

