



Best. Fund. ten plaatse
ma te kijken

volle grond
algemene funderingsplaat
met netwapening



opp. vloerplaat woning 144.01 m2


30
-0,25

fundering en riolering

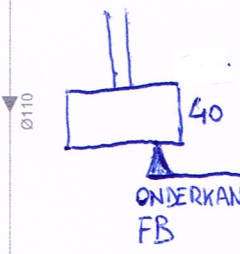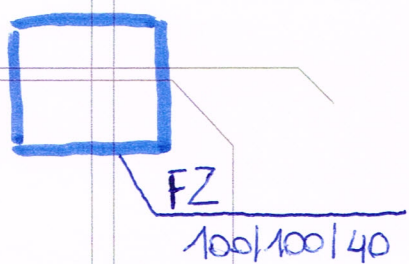

FB 40/70
RONDOM

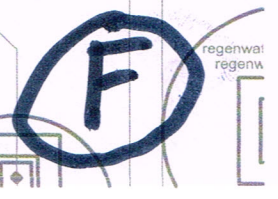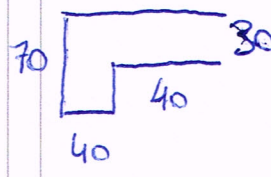

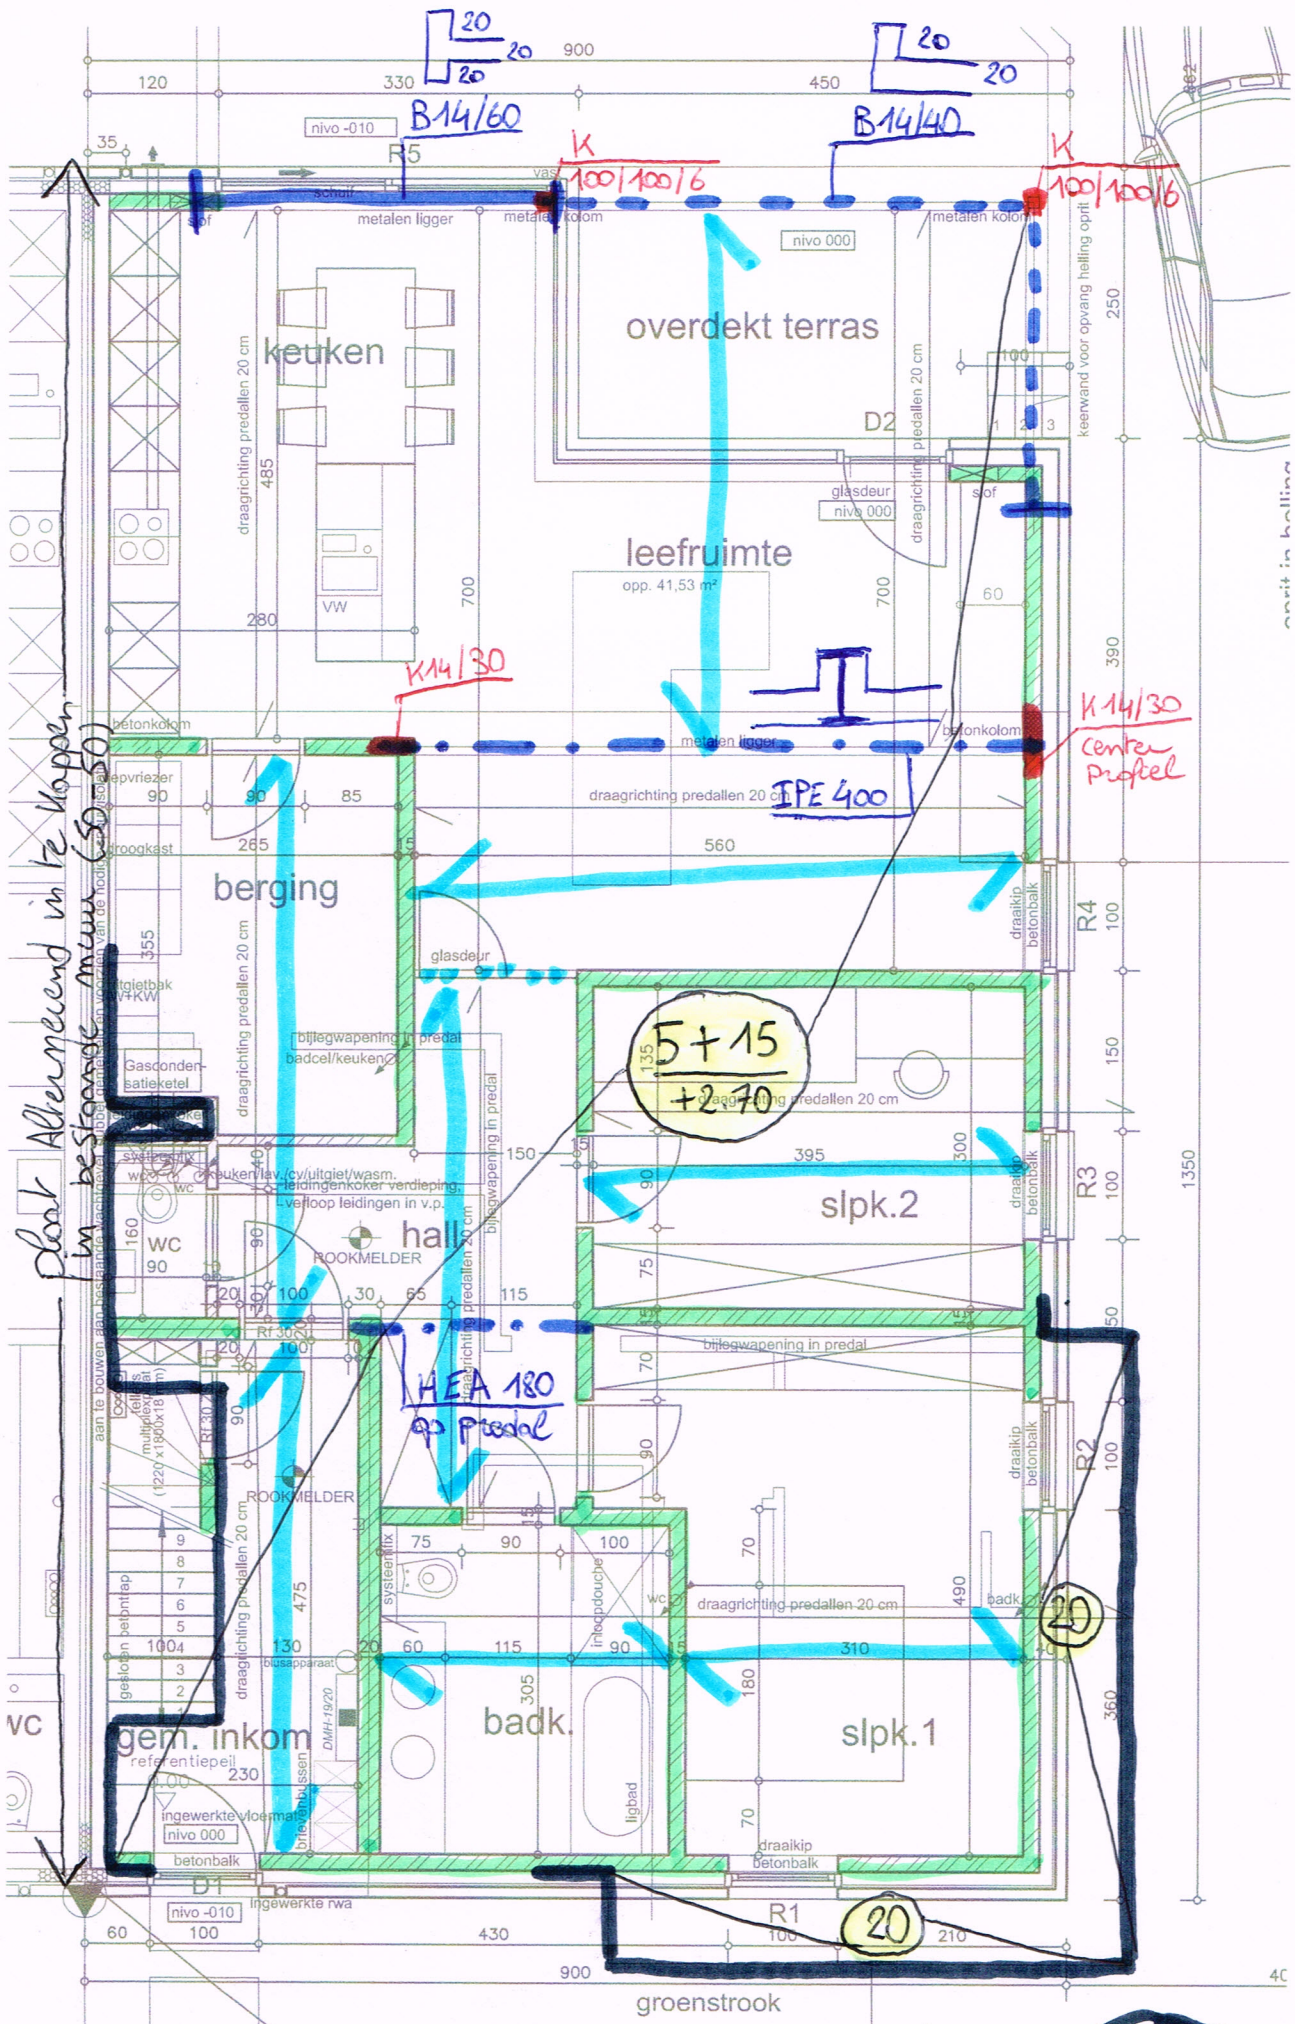

Plaat Afbreukend in te Koppen
 In bestaande muur (50)

appartement gelijkvloers opp. 144,00 m²



groenstrook

(20)

(20)

5+15
+2.70

HEA 180
op p/daal

K 14/30
center
profiel

IPE 400

K 14/30

K 100/100/6

K 100/100/6

B14/40

B14/60

nivo -010

nivo 000

glasdeur
nivo 000

leefruimte
opp. 41,53 m²

keuken

overdekt terras

berging

slpk.2

badk.

slpk.1

gem. inkom

hall

wc

wc

wc

wc

wc

wc

wc

wc

wc

wc

wc

wc

wc


wc

wc



wc

wc

wc

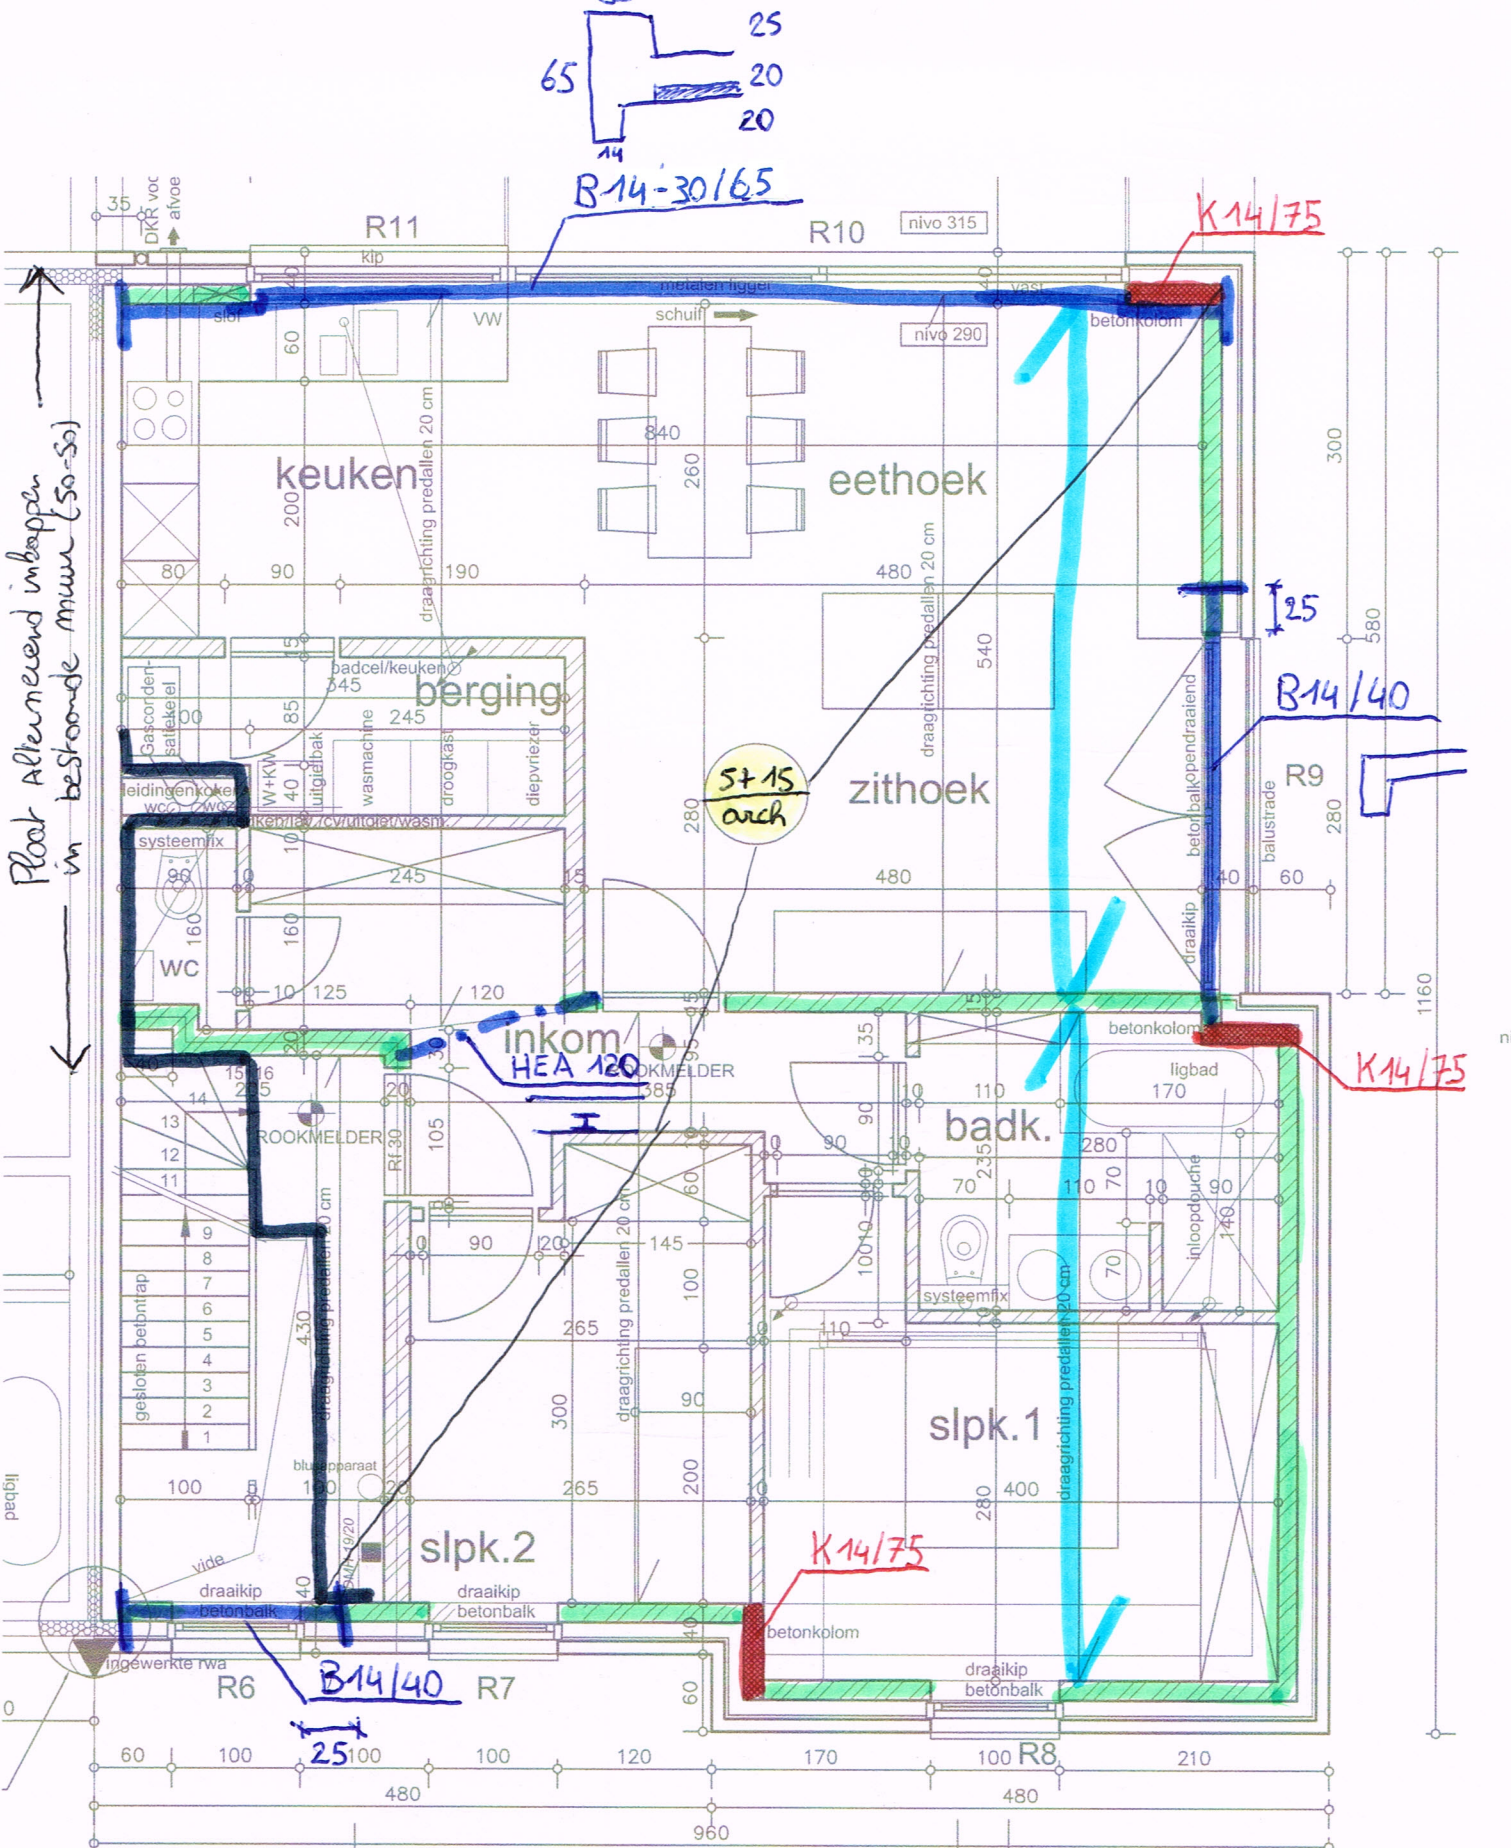

Plaat Algemeend inbappen
in bestaande muur (50-50)

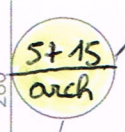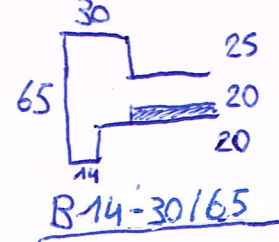


appartement verdieping 1 opp. 105,02 m²

B1

① GORDING 18/35 gelamelleerd

② NOK 18/40 gelamelleerd

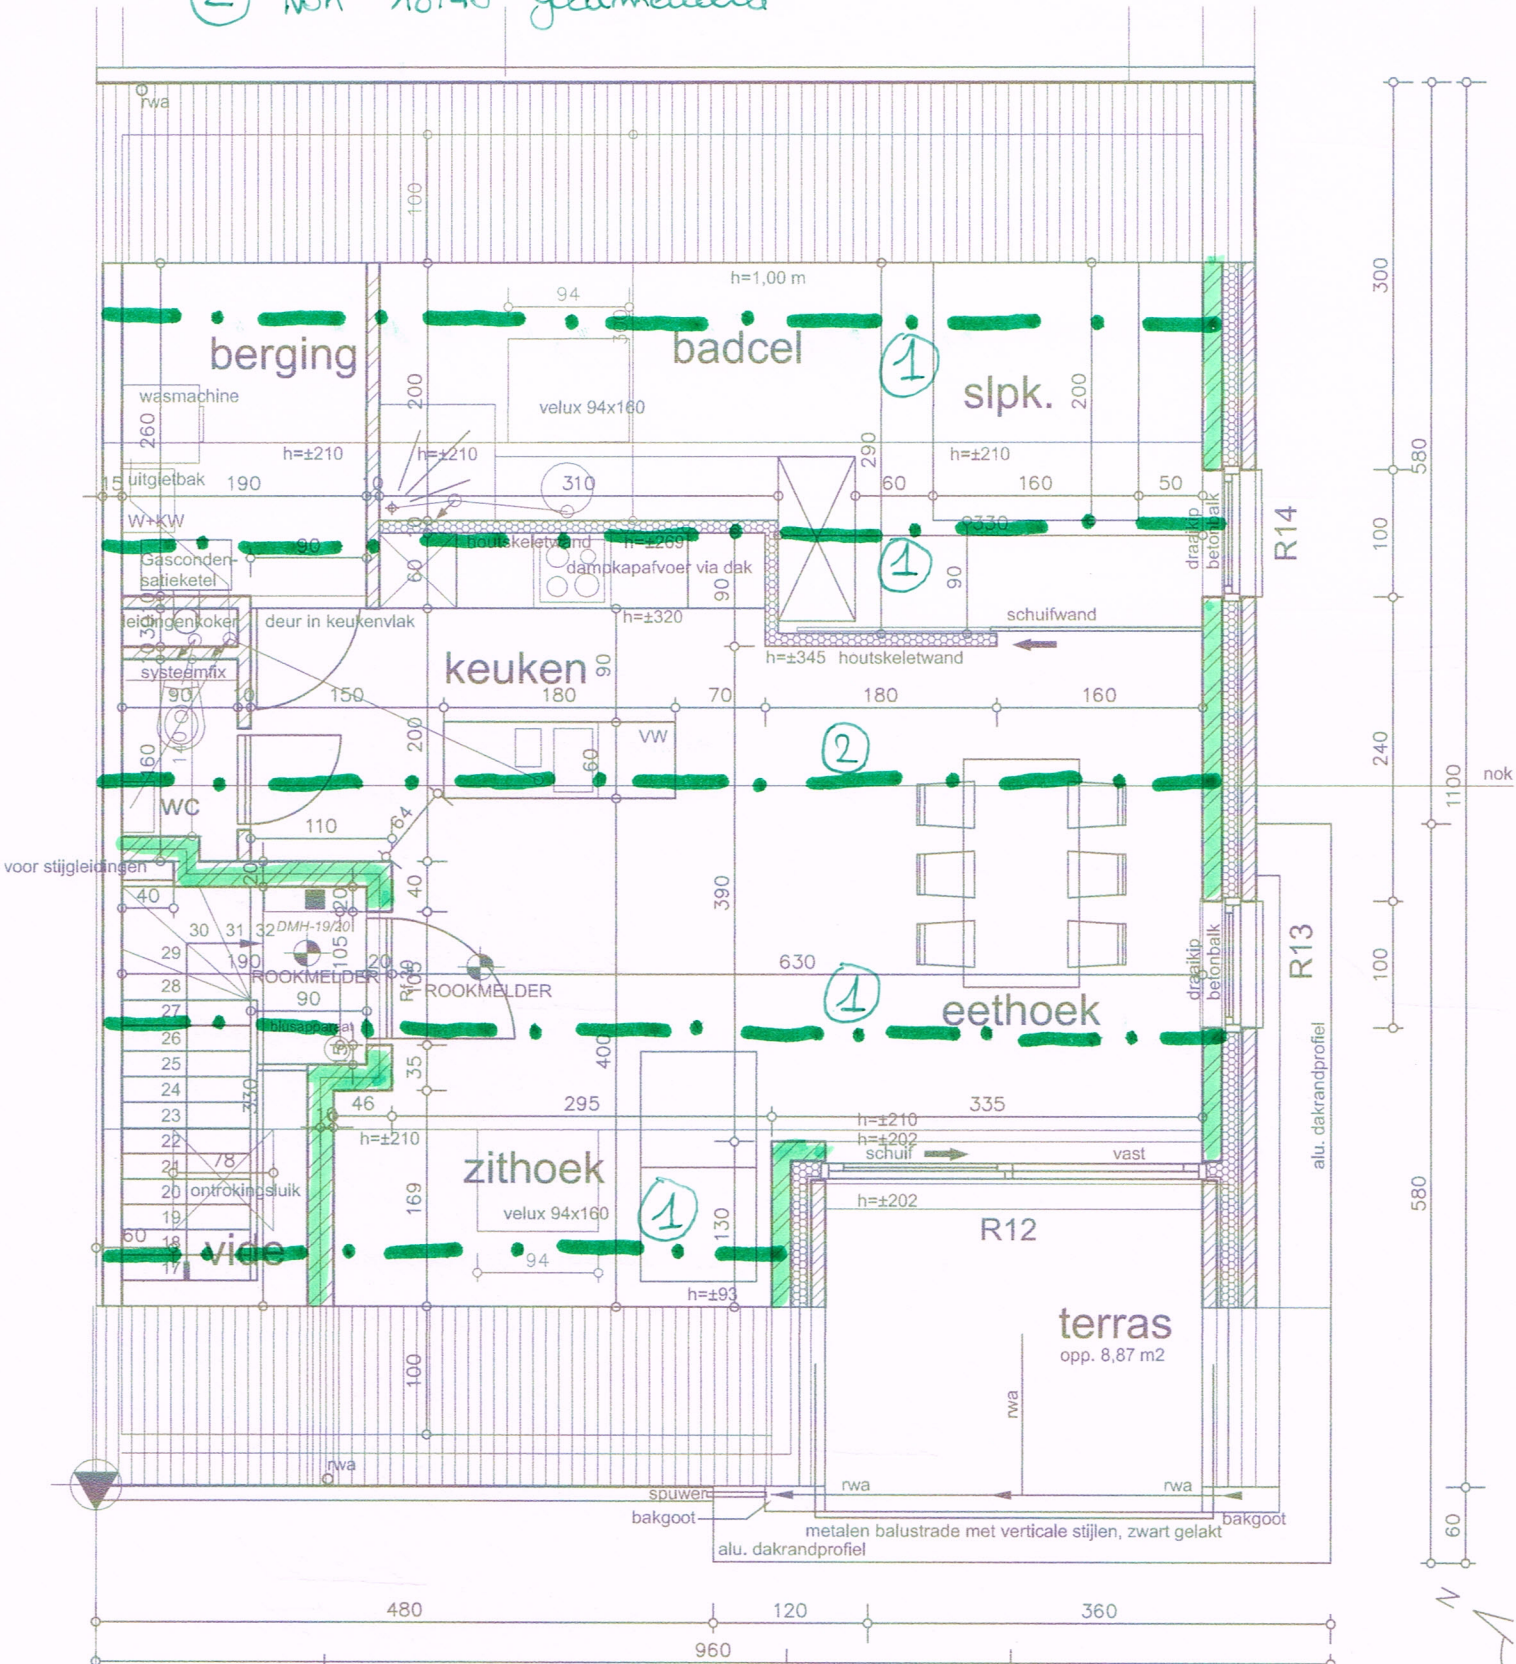

appartement dakverdieping opp. 63,61 m² zonder terras

B2